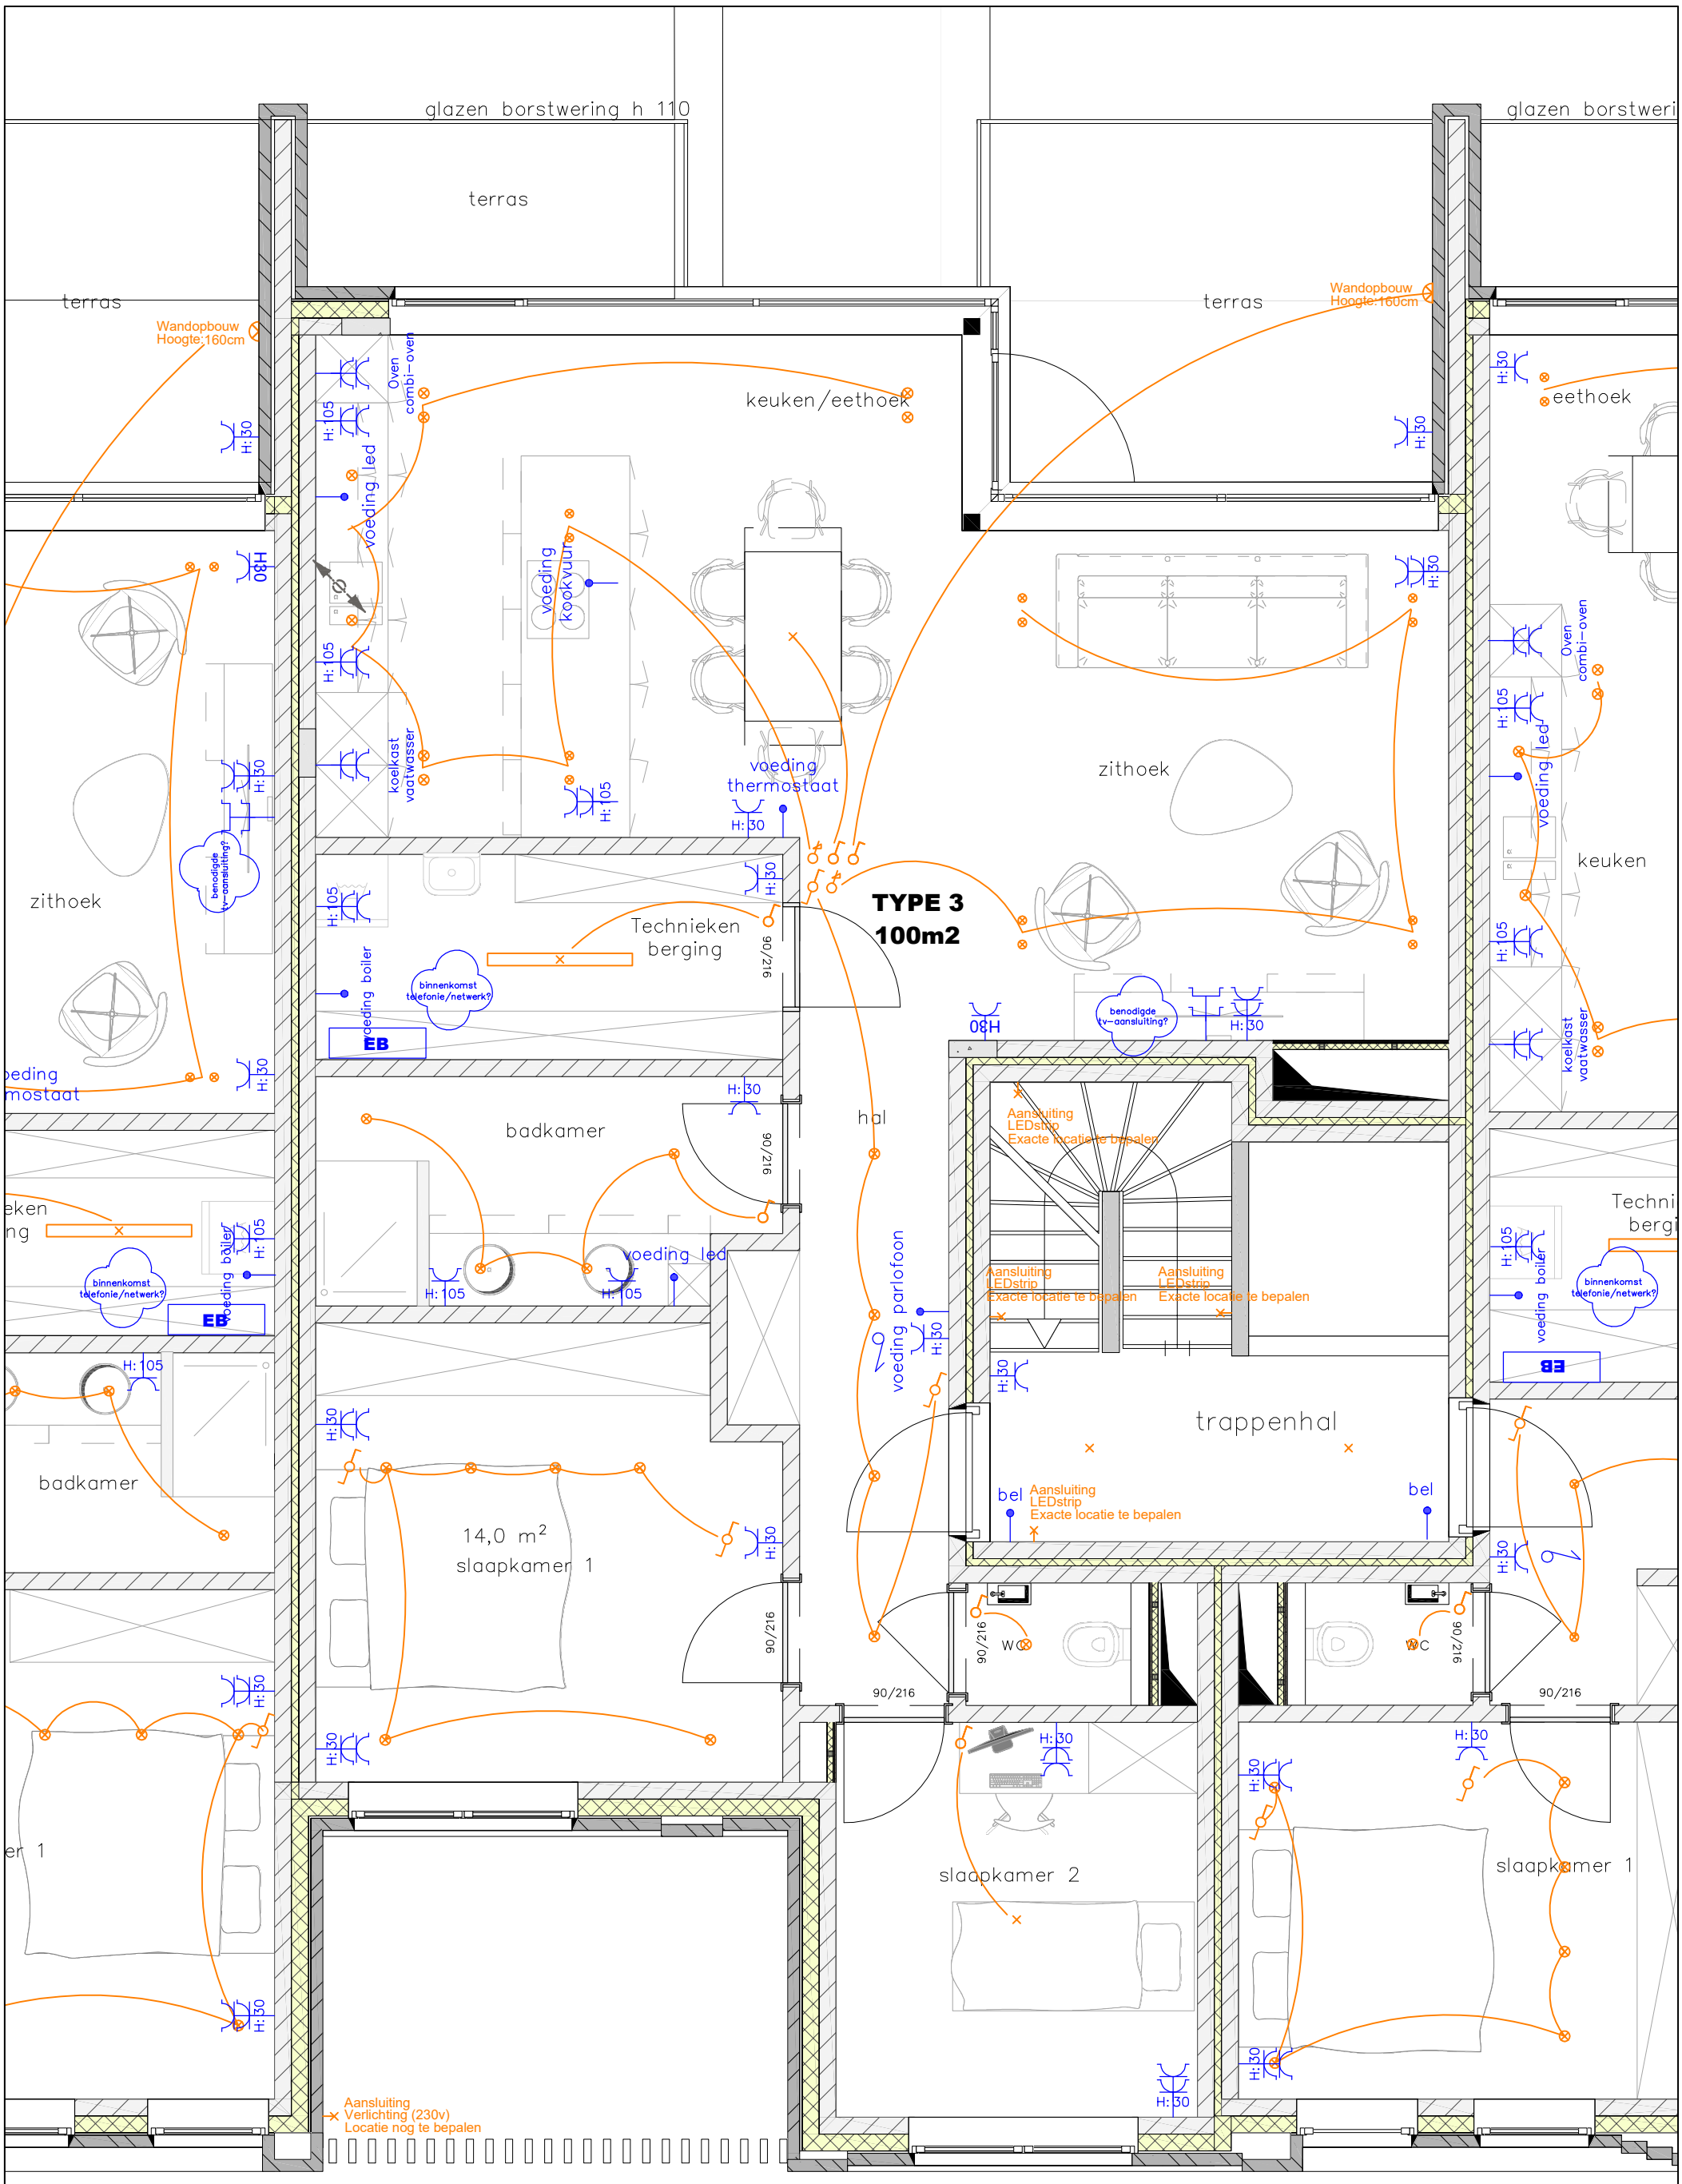

LINDE PROJECTS

Verdieping +1 - Type 3

Elektriciteit Voorstel V250211