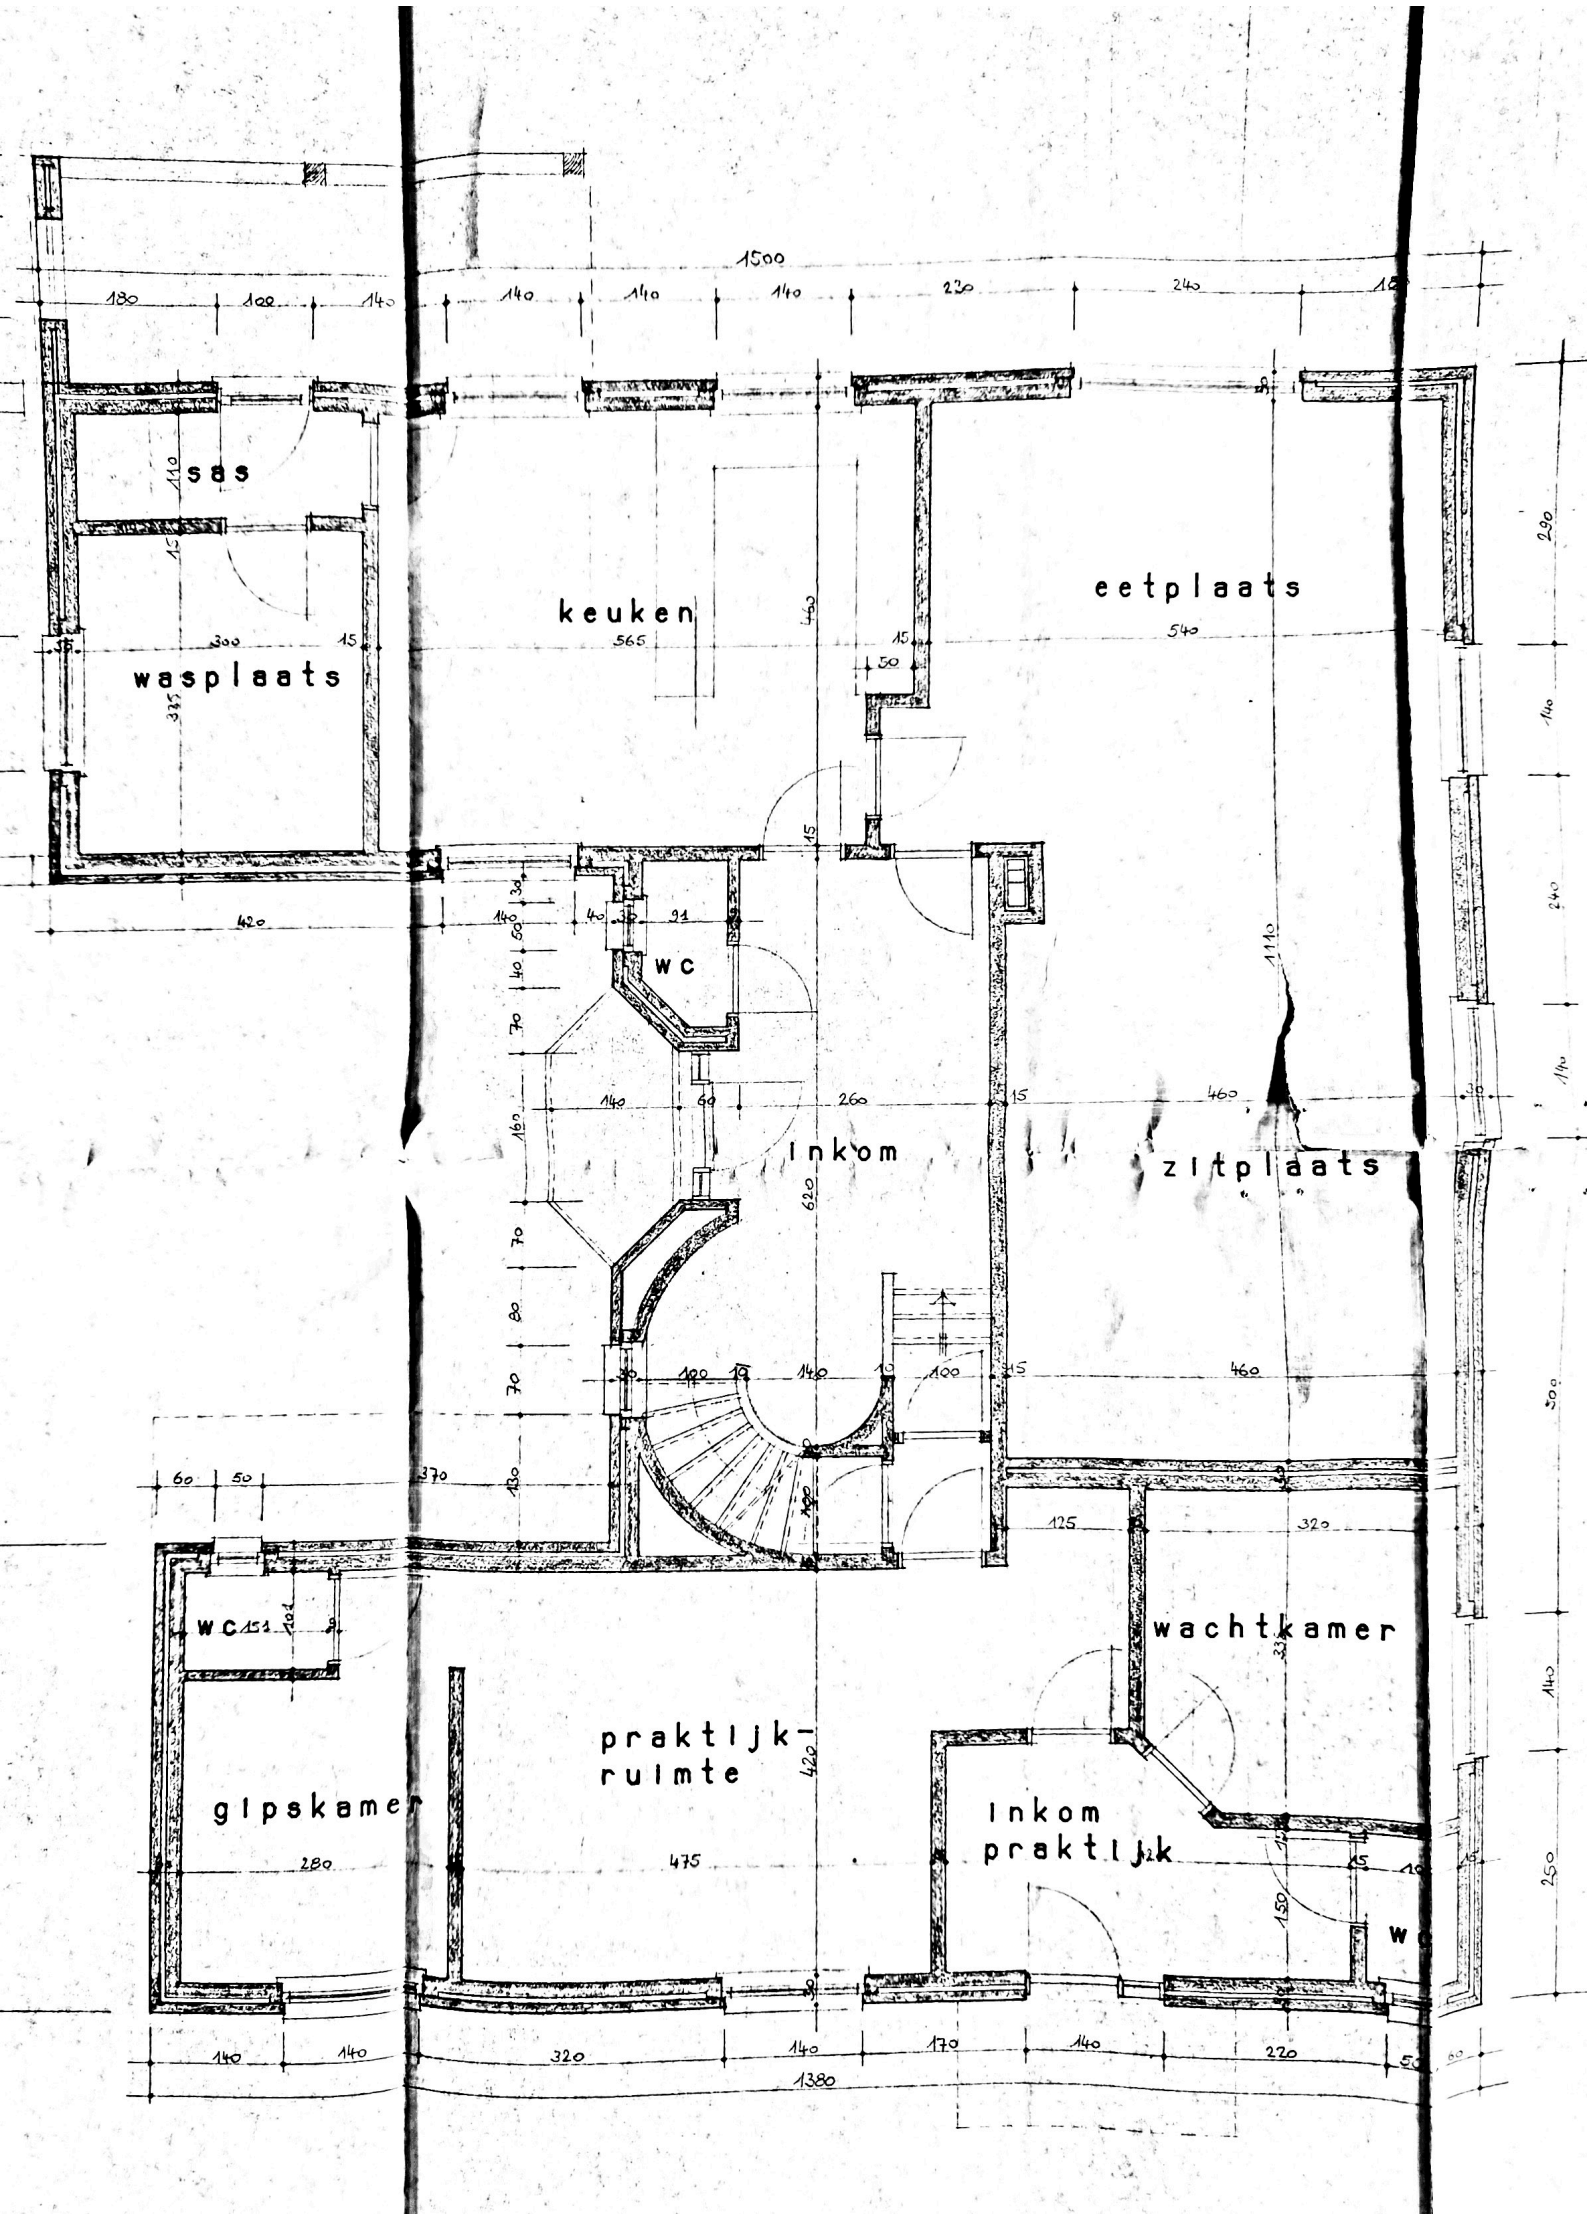
sas
wasplaats
keuken
eetplaats
WC
inkom
zitplaats
WC
gipskamer
praktijk-
ruimte
wachtkamer
inkom
praktijk
1500
1380

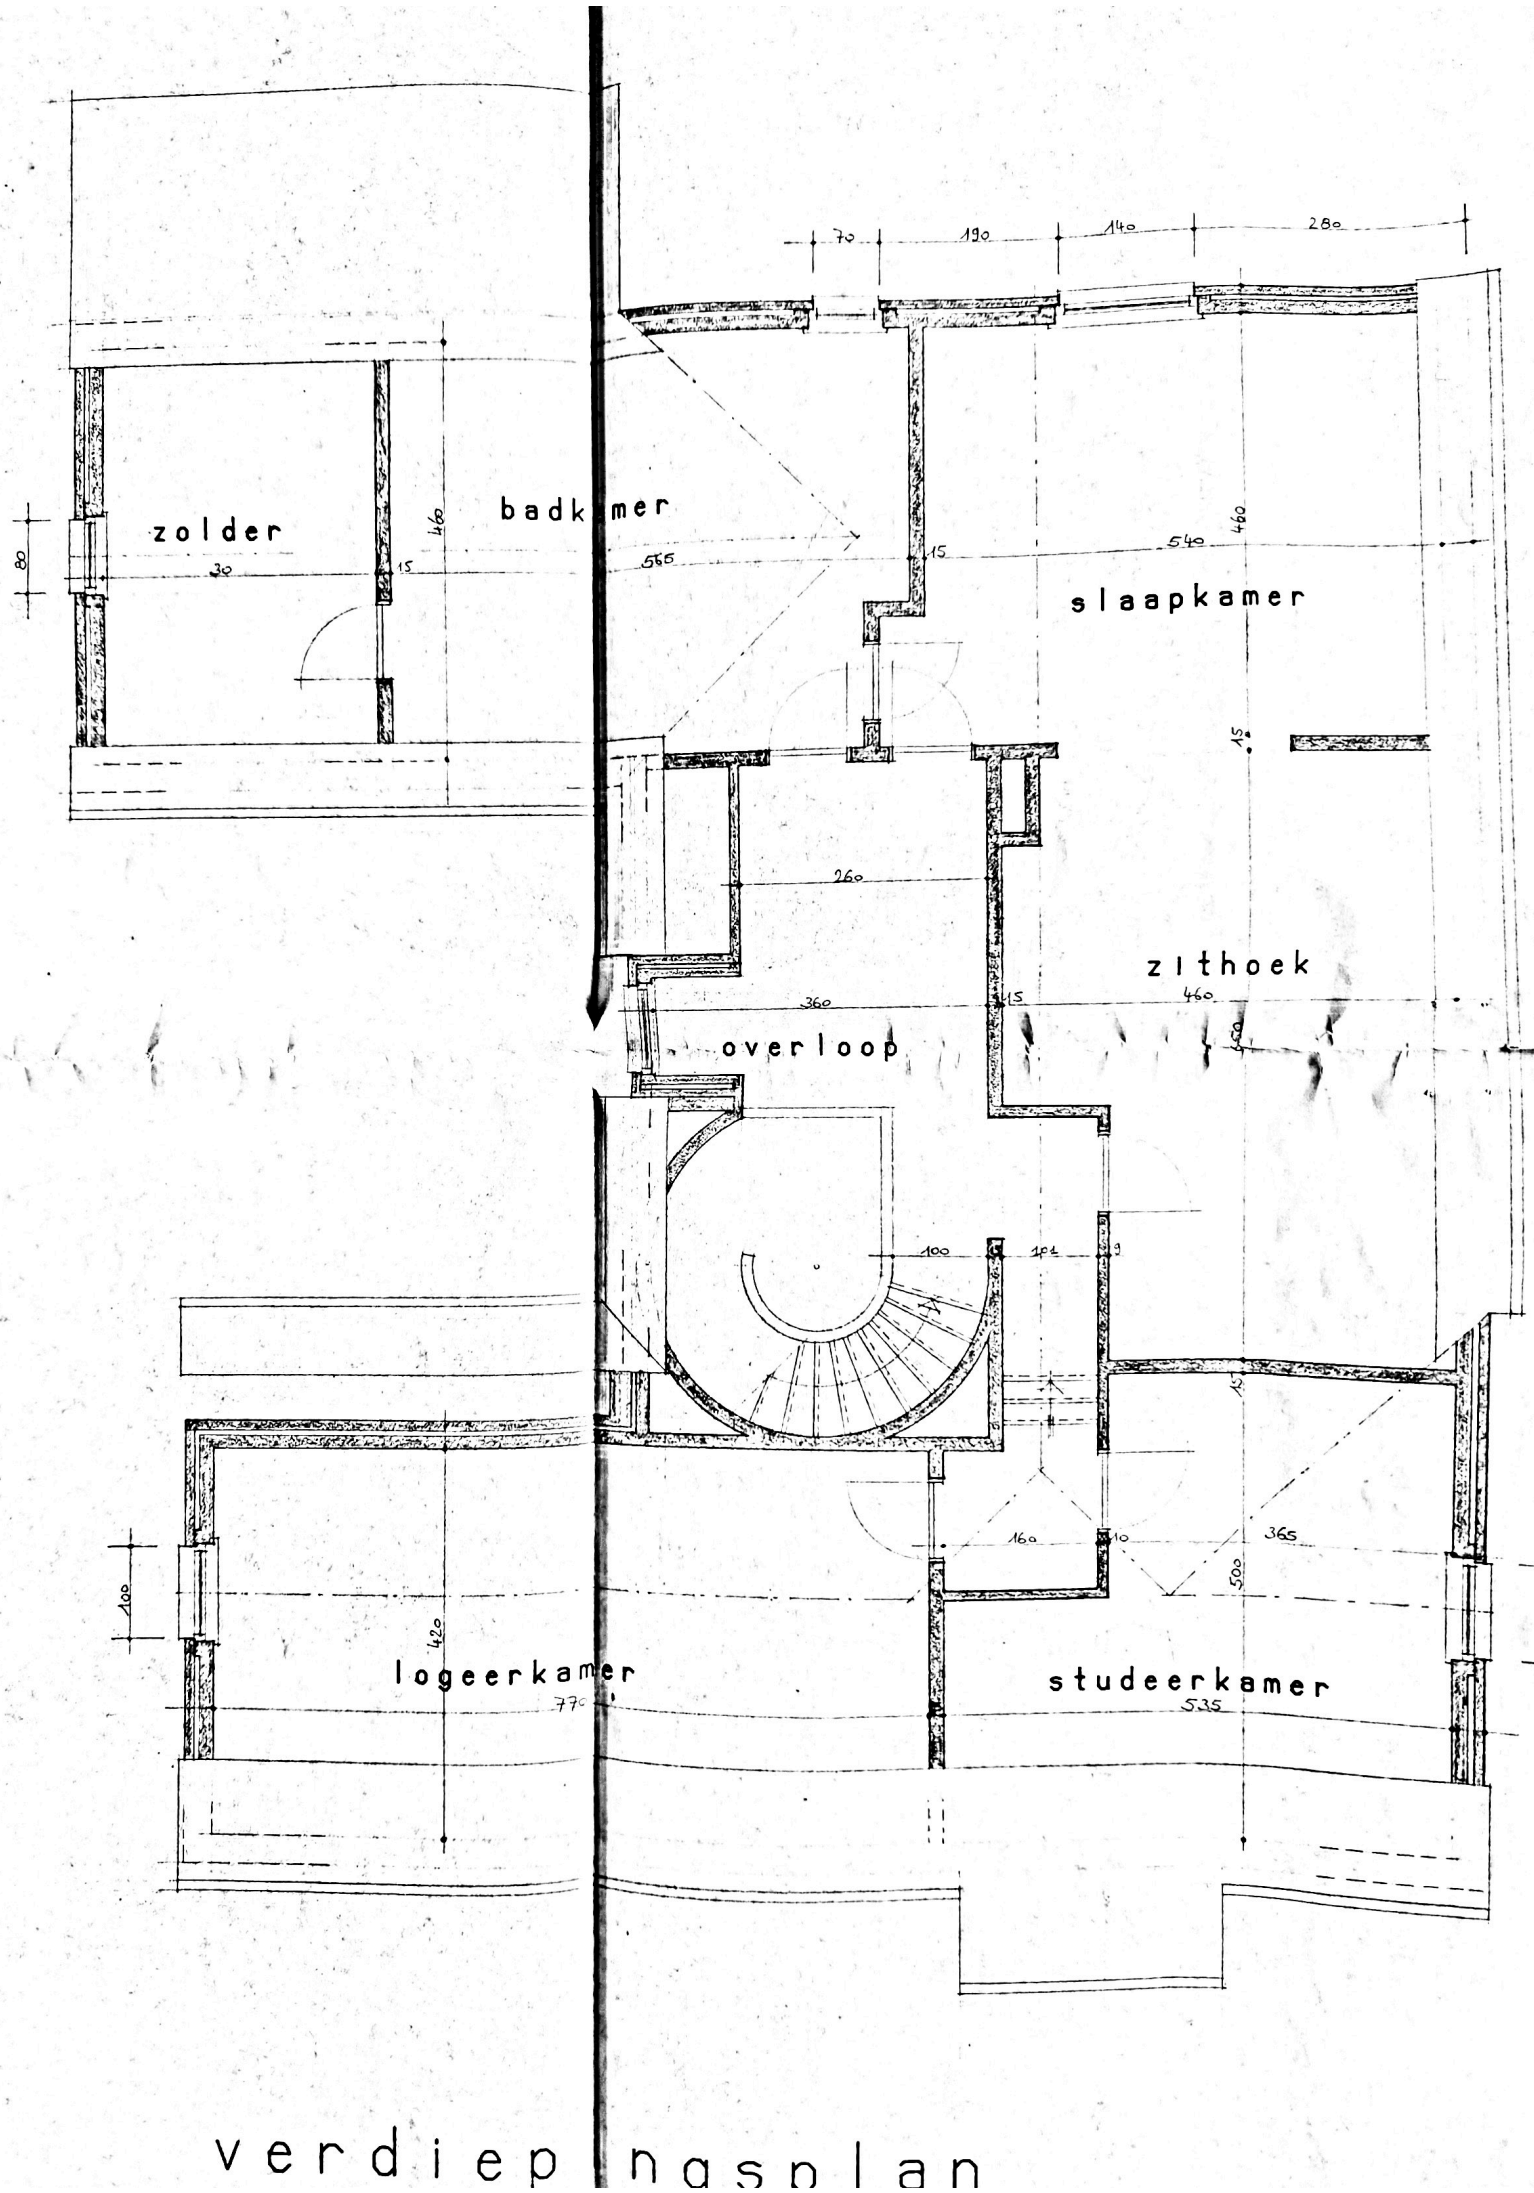

verdiepingsplan