




 <p>AT3-M1</p>	<p>Keukenwand corpus 18mm in melamine - unikleur wit verstelbare leggers door middel van volledige rijboring geheel geplaatst op volkernstrip Inclusief spoelbak inclusief toestellen (combi-oven, koelkast, wijnkoelkast en vaatwasser) inclusief inwerken stopcontacten inclusief inwerken led-strip (2700K)</p>
---	--

 © BURO B 250117 dossier 1212 Ontwerptekeningen meubilair appartement type 3 schaal 1:30	 architectuur + interieurdesign
---	---

De maatvoering op de plannen is indicatief. De aannemer is verantwoordelijk voor het controleren van de afmetingen alvorens de werken te starten. Eventuele fouten of onnauwkeurigheden die voortvloeien uit het niet verifiëren van de maatvoering op de werf vallen onder de verantwoordelijkheid van de aannemer en kunnen niet verhaald worden op de ontwerper.



Keukeneiland

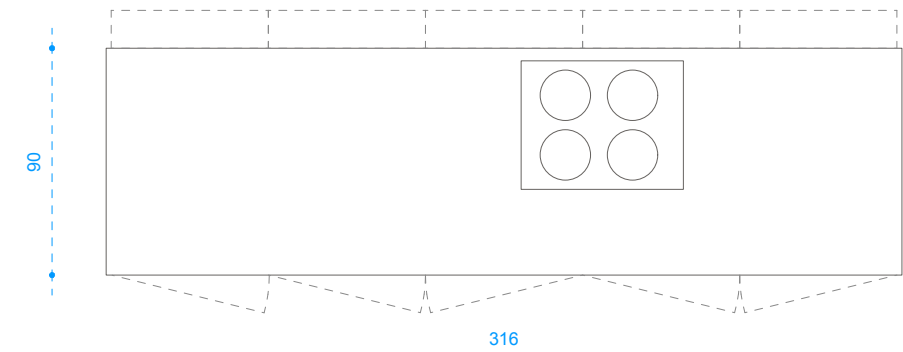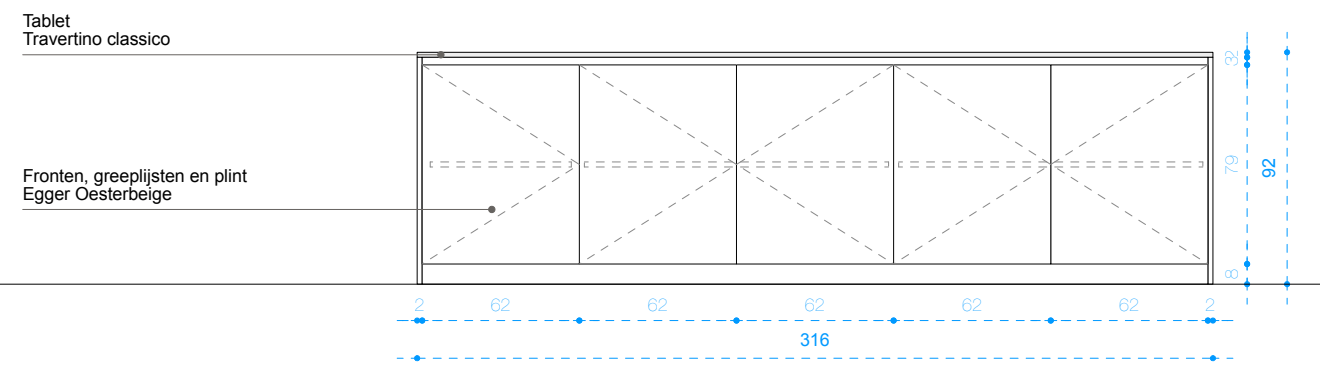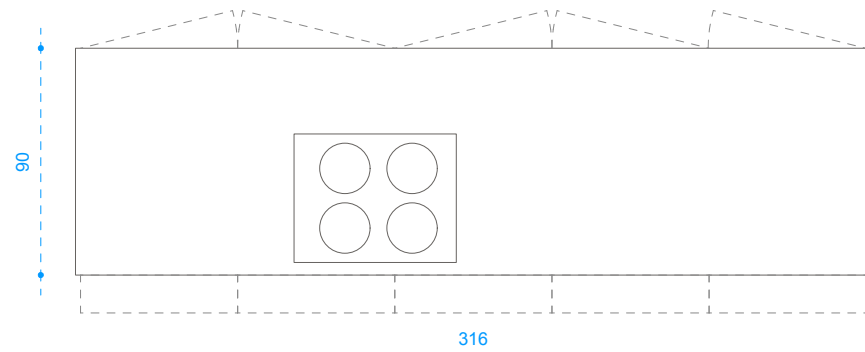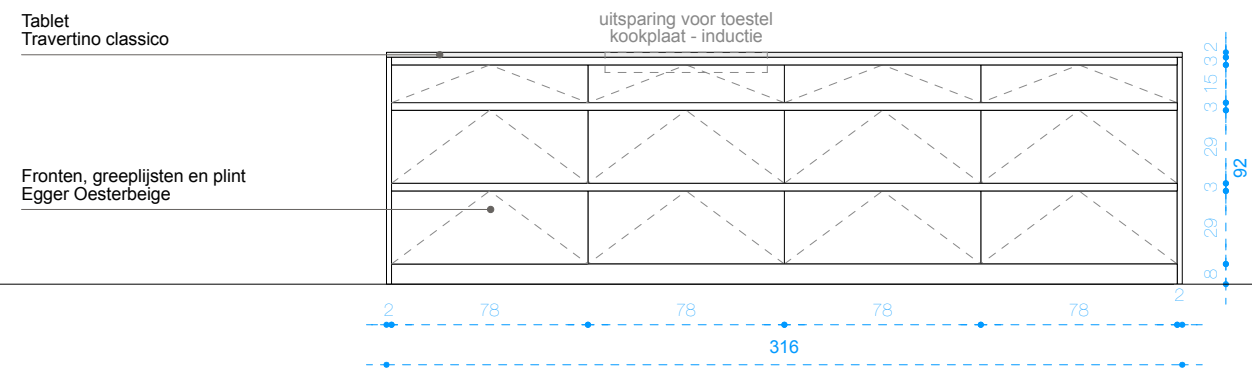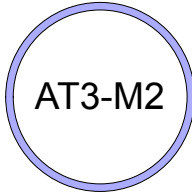

 <p>AT3-M2</p>	<p>Keukeneiland corpus 18mm in melamine - unikleur wit verstelbare leggers door middel van volledige rijboring geheel geplaatst op volkernstrip inclusief toestellen (inductieplaat met ingebouwde recirculatie dampkap)</p>
---	---

 <p>© BURO B 250117 dossier 1212 Ontwerptekeningen meubilair appartement type 3 schaal 1:30</p>	<p>BURO B architectuur + interieurdesign</p>
---	--

De maatvoering op de plannen is indicatief. De aannemer is verantwoordelijk voor het controleren van de afmetingen alvorens de werken te starten. Eventuele fouten of onnauwkeurigheden die voortvloeien uit het niet verifiëren van de maatvoering op de werf vallen onder de verantwoordelijkheid van de aannemer en kunnen niet verhaald worden op de ontwerper.

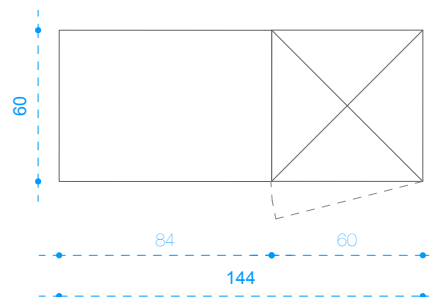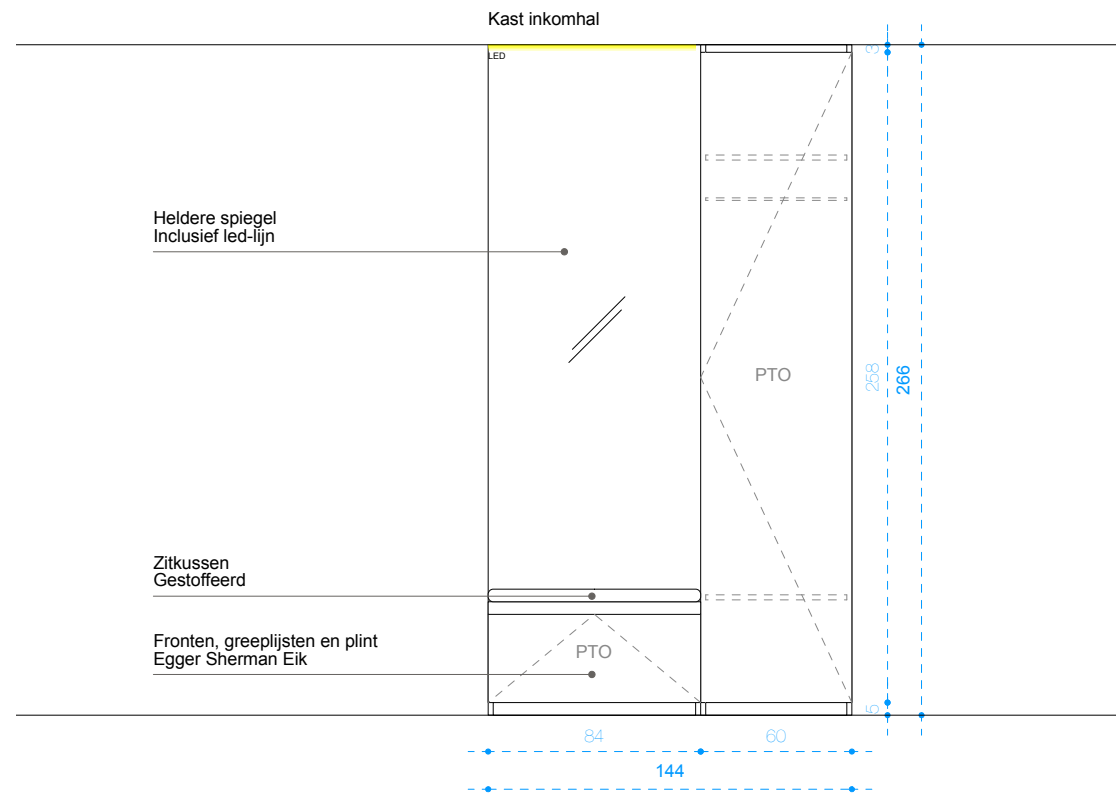

AT3-M3


Kast inkomhal
 corpus 18mm in melamine - unikleur antraciet
 verstelbare leggers door middel van volledige rijboring
 kledingbaar - metaal, zwart
 geheel geplaatst op volkernstrip
 inclusief toestellen (wijnkoelkast)
 inclusief inwerken led-strips (2700K)


LINDE
PROJECTS

© **BURO B 250117**
dossier 1212

Ontwerptekeningen meubilair appartement type 3
schaal 1:30

BURO B
architectuur + interieurdesign

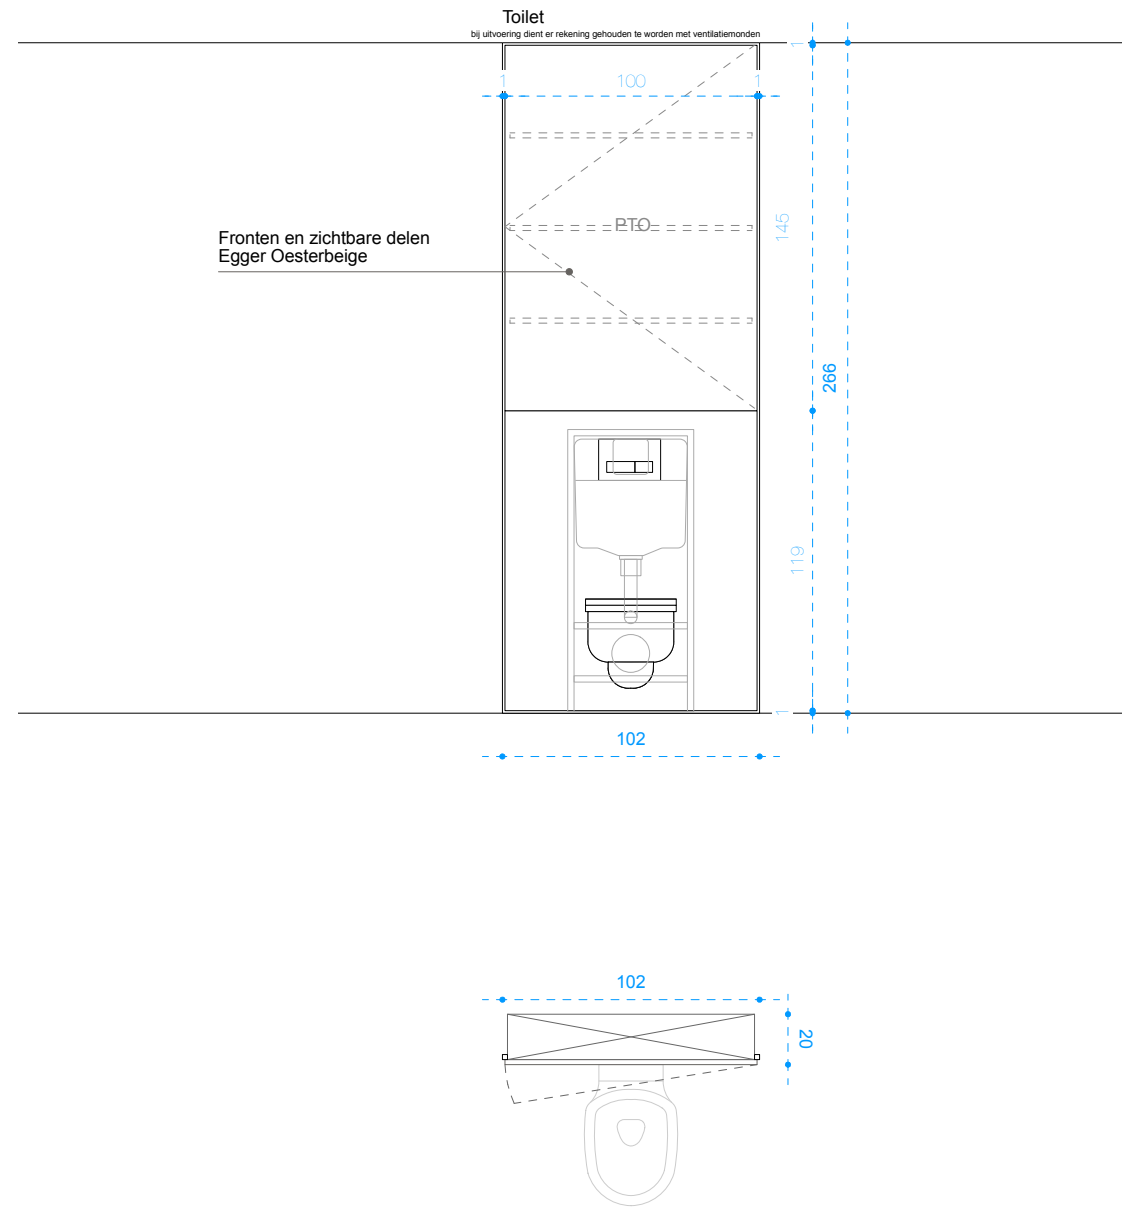

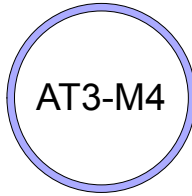
	<p>Toilet corpus 18mm in melamine - unikleur wit verstelbare leggers door middel van volledige rijboring geheel geplaatst op volkernstrip</p>
---	---


Linde
 PROJECTS

© **BURO B 250117**
 dossier 1212

Ontwerptekeningen meubilair appartement type 3
 schaal 1:30

BURO B
 architectuur + interieurdesign

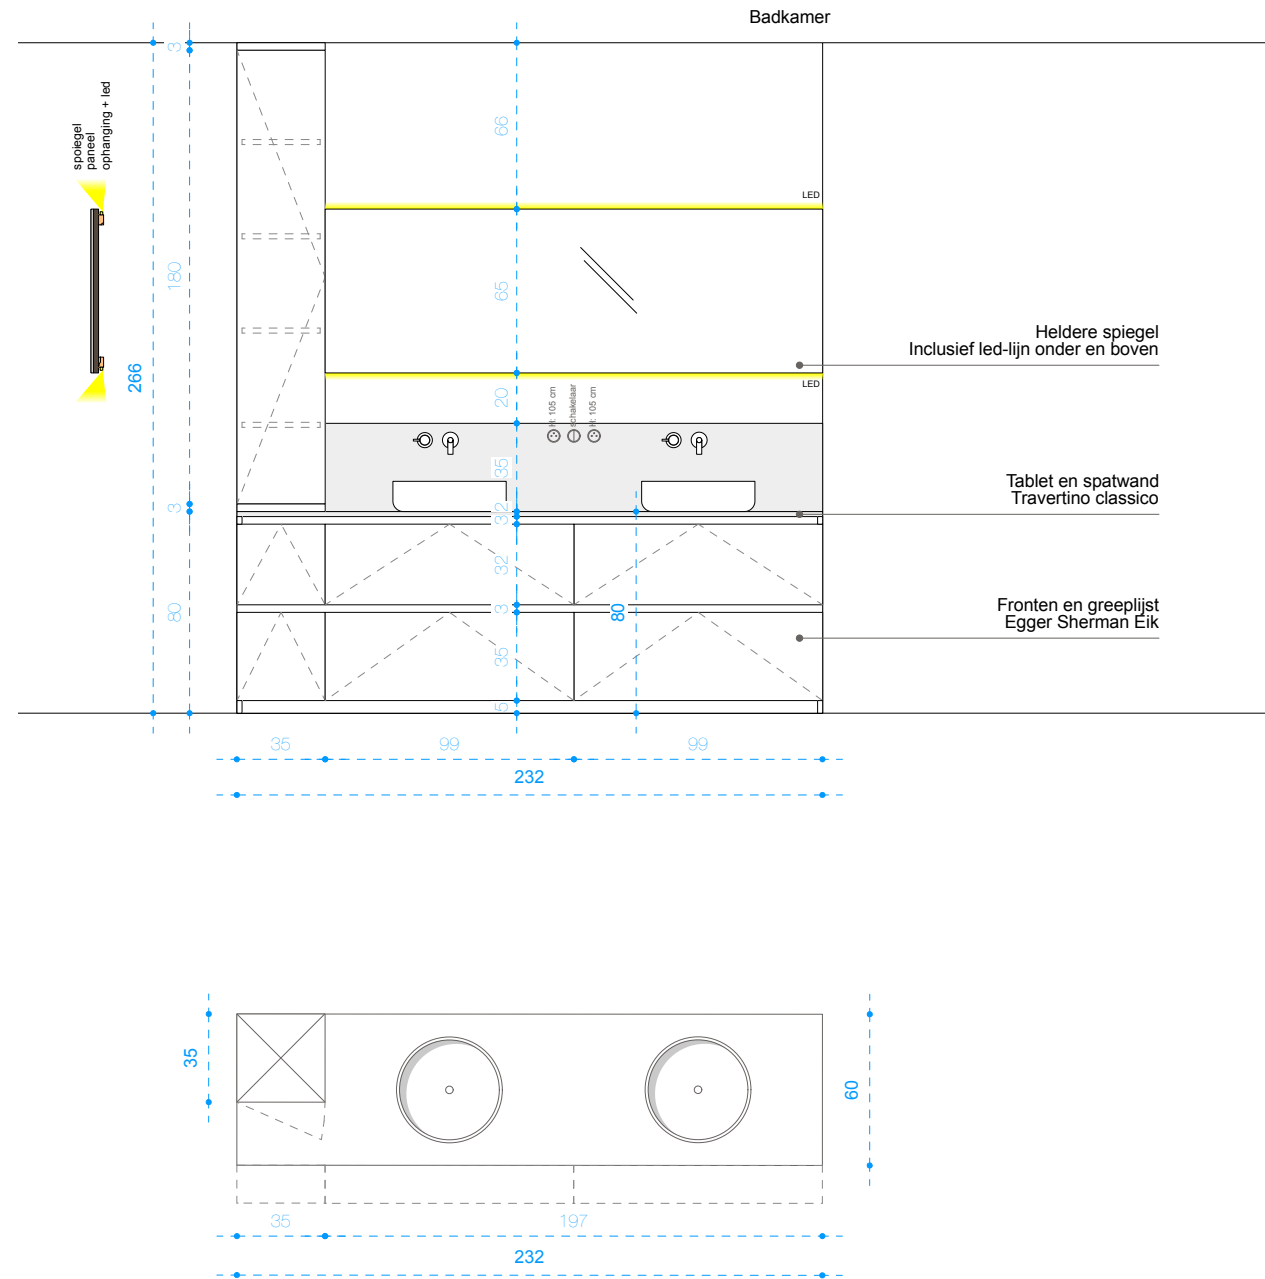

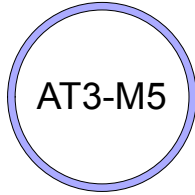 <p>AT3-M5</p>	<p>Lavabomeubel corpus 18mm in melamine - unikleur antraciet inclusief lades - softclose verstelbare leggers door volledige rijboring geheel geplaatst op volkernstrip inclusief inwerken led-strips (2700K)</p>
---	--



© **BURO B 250117**
 dossier 1212






architectuur + interieurdesign

Ontwerptekeningen meubilair appartement type 3
 schaal 1:30

De maatvoering op de plannen is indicatief. De aannemer is verantwoordelijk voor het controleren van de afmetingen alvorens de werken te starten. Eventuele fouten of onnauwkeurigheden die voortvloeien uit het niet verifiëren van de maatvoering op de werf, vallen onder de verantwoordelijkheid van de aannemer en kunnen niet verhaald worden op de ontwerper.

Fronten en greeplijst
Egger Sherman Eik

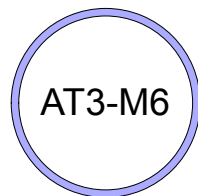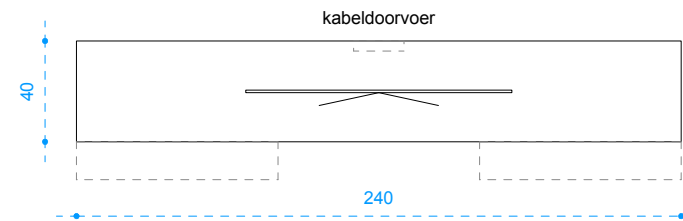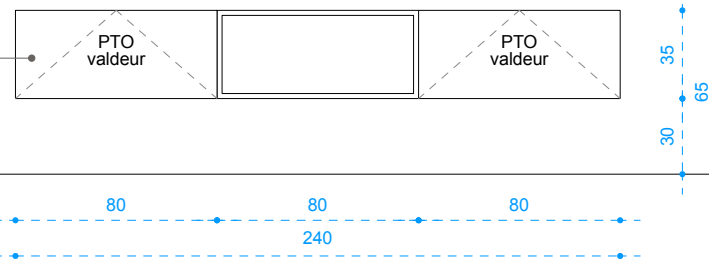

Tv-meubel
corpus 18mm in melamine - unikleur antraciet
inclusief uitsparing kabeldoorvoer



© **BURO B 250117**
dossier 1212
Ontwerptekeningen meubilair appartement type 3
schaal 1:30

BURO B
architectuur + interieurdesign